
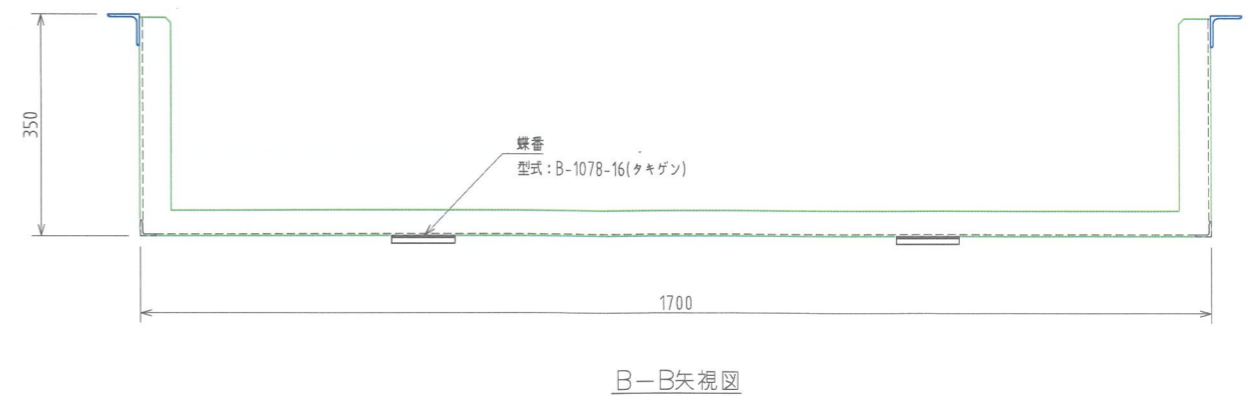
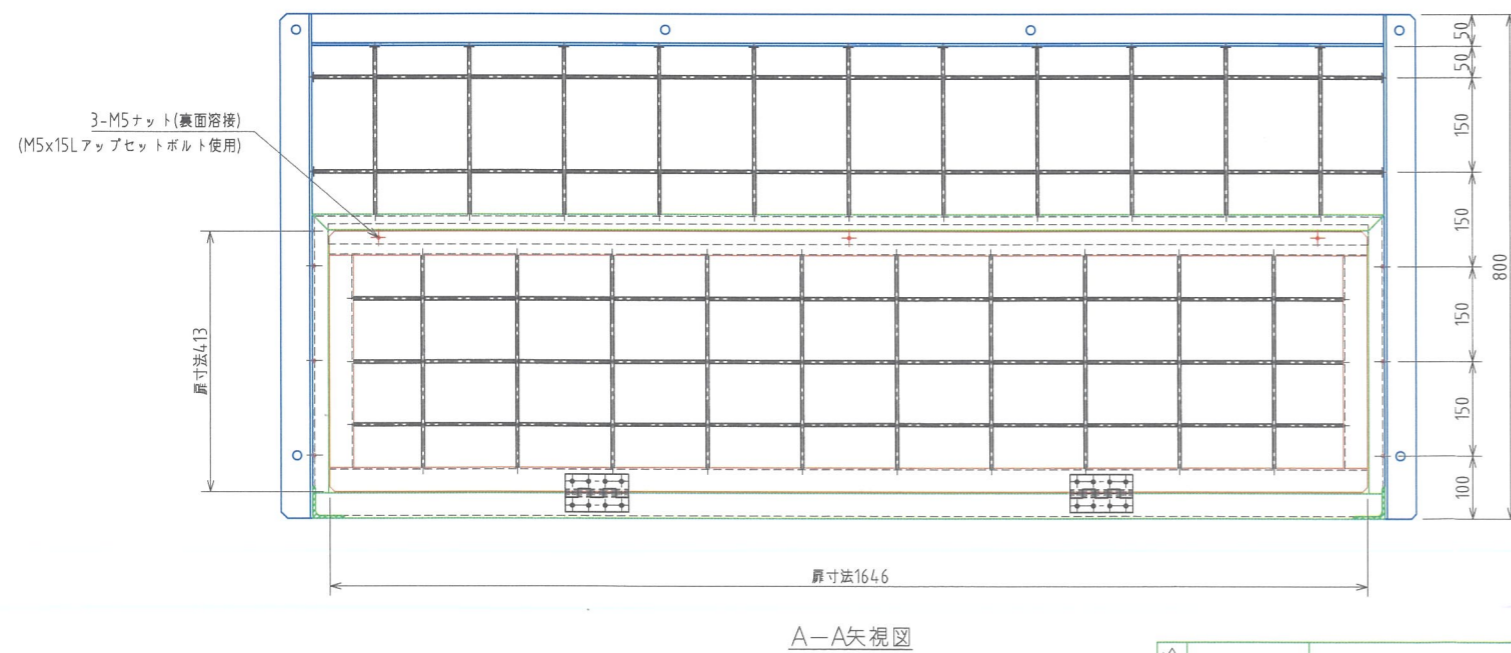
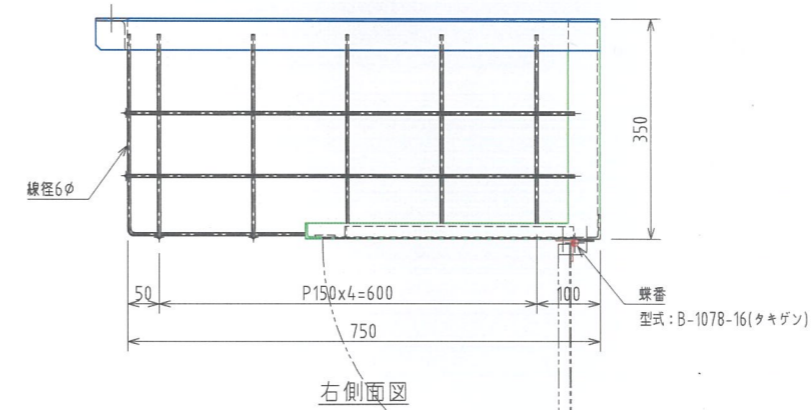


塗装仕様	SOP塗装
塗装色	2.5Y 9/1

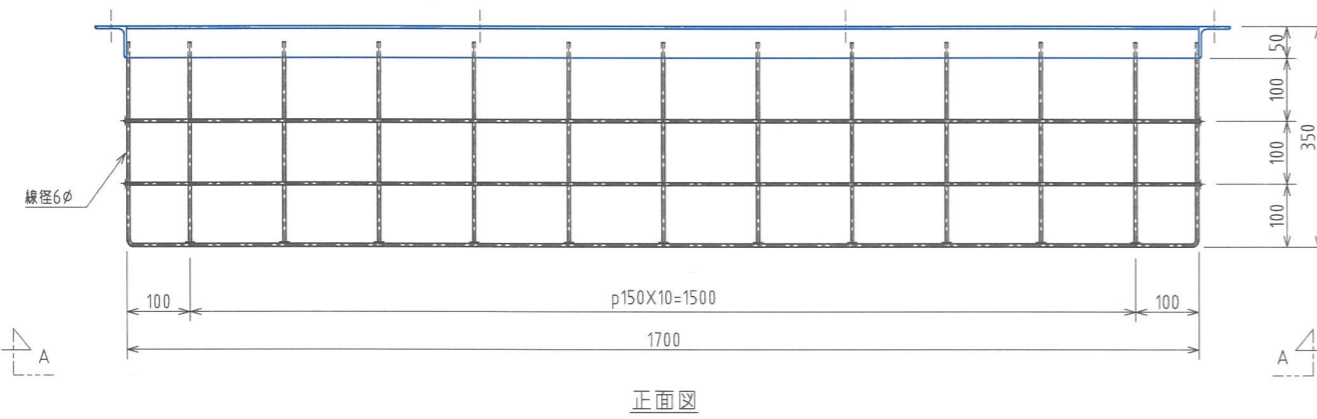

材質:SS400及びSPCC
(製作数 18台)

承認	
承認	
承認	
承認	

YABASHI
DEPARTMENT_NAME

Project Name
東京都立町田高等学校 武道場 空調設備工事
Drawing Name
防球ガード製作図

Drawing No.	*****	Approved	Checked	Designed	Drawn
3rd Angle	JIS B 0405-m JIS B 0419-K	Scale	1/6	Date	24.07.03